


2025年12月3日水...6日土 10:00
17:00 東京ビッグサイト

3-4ホール
全体平面図

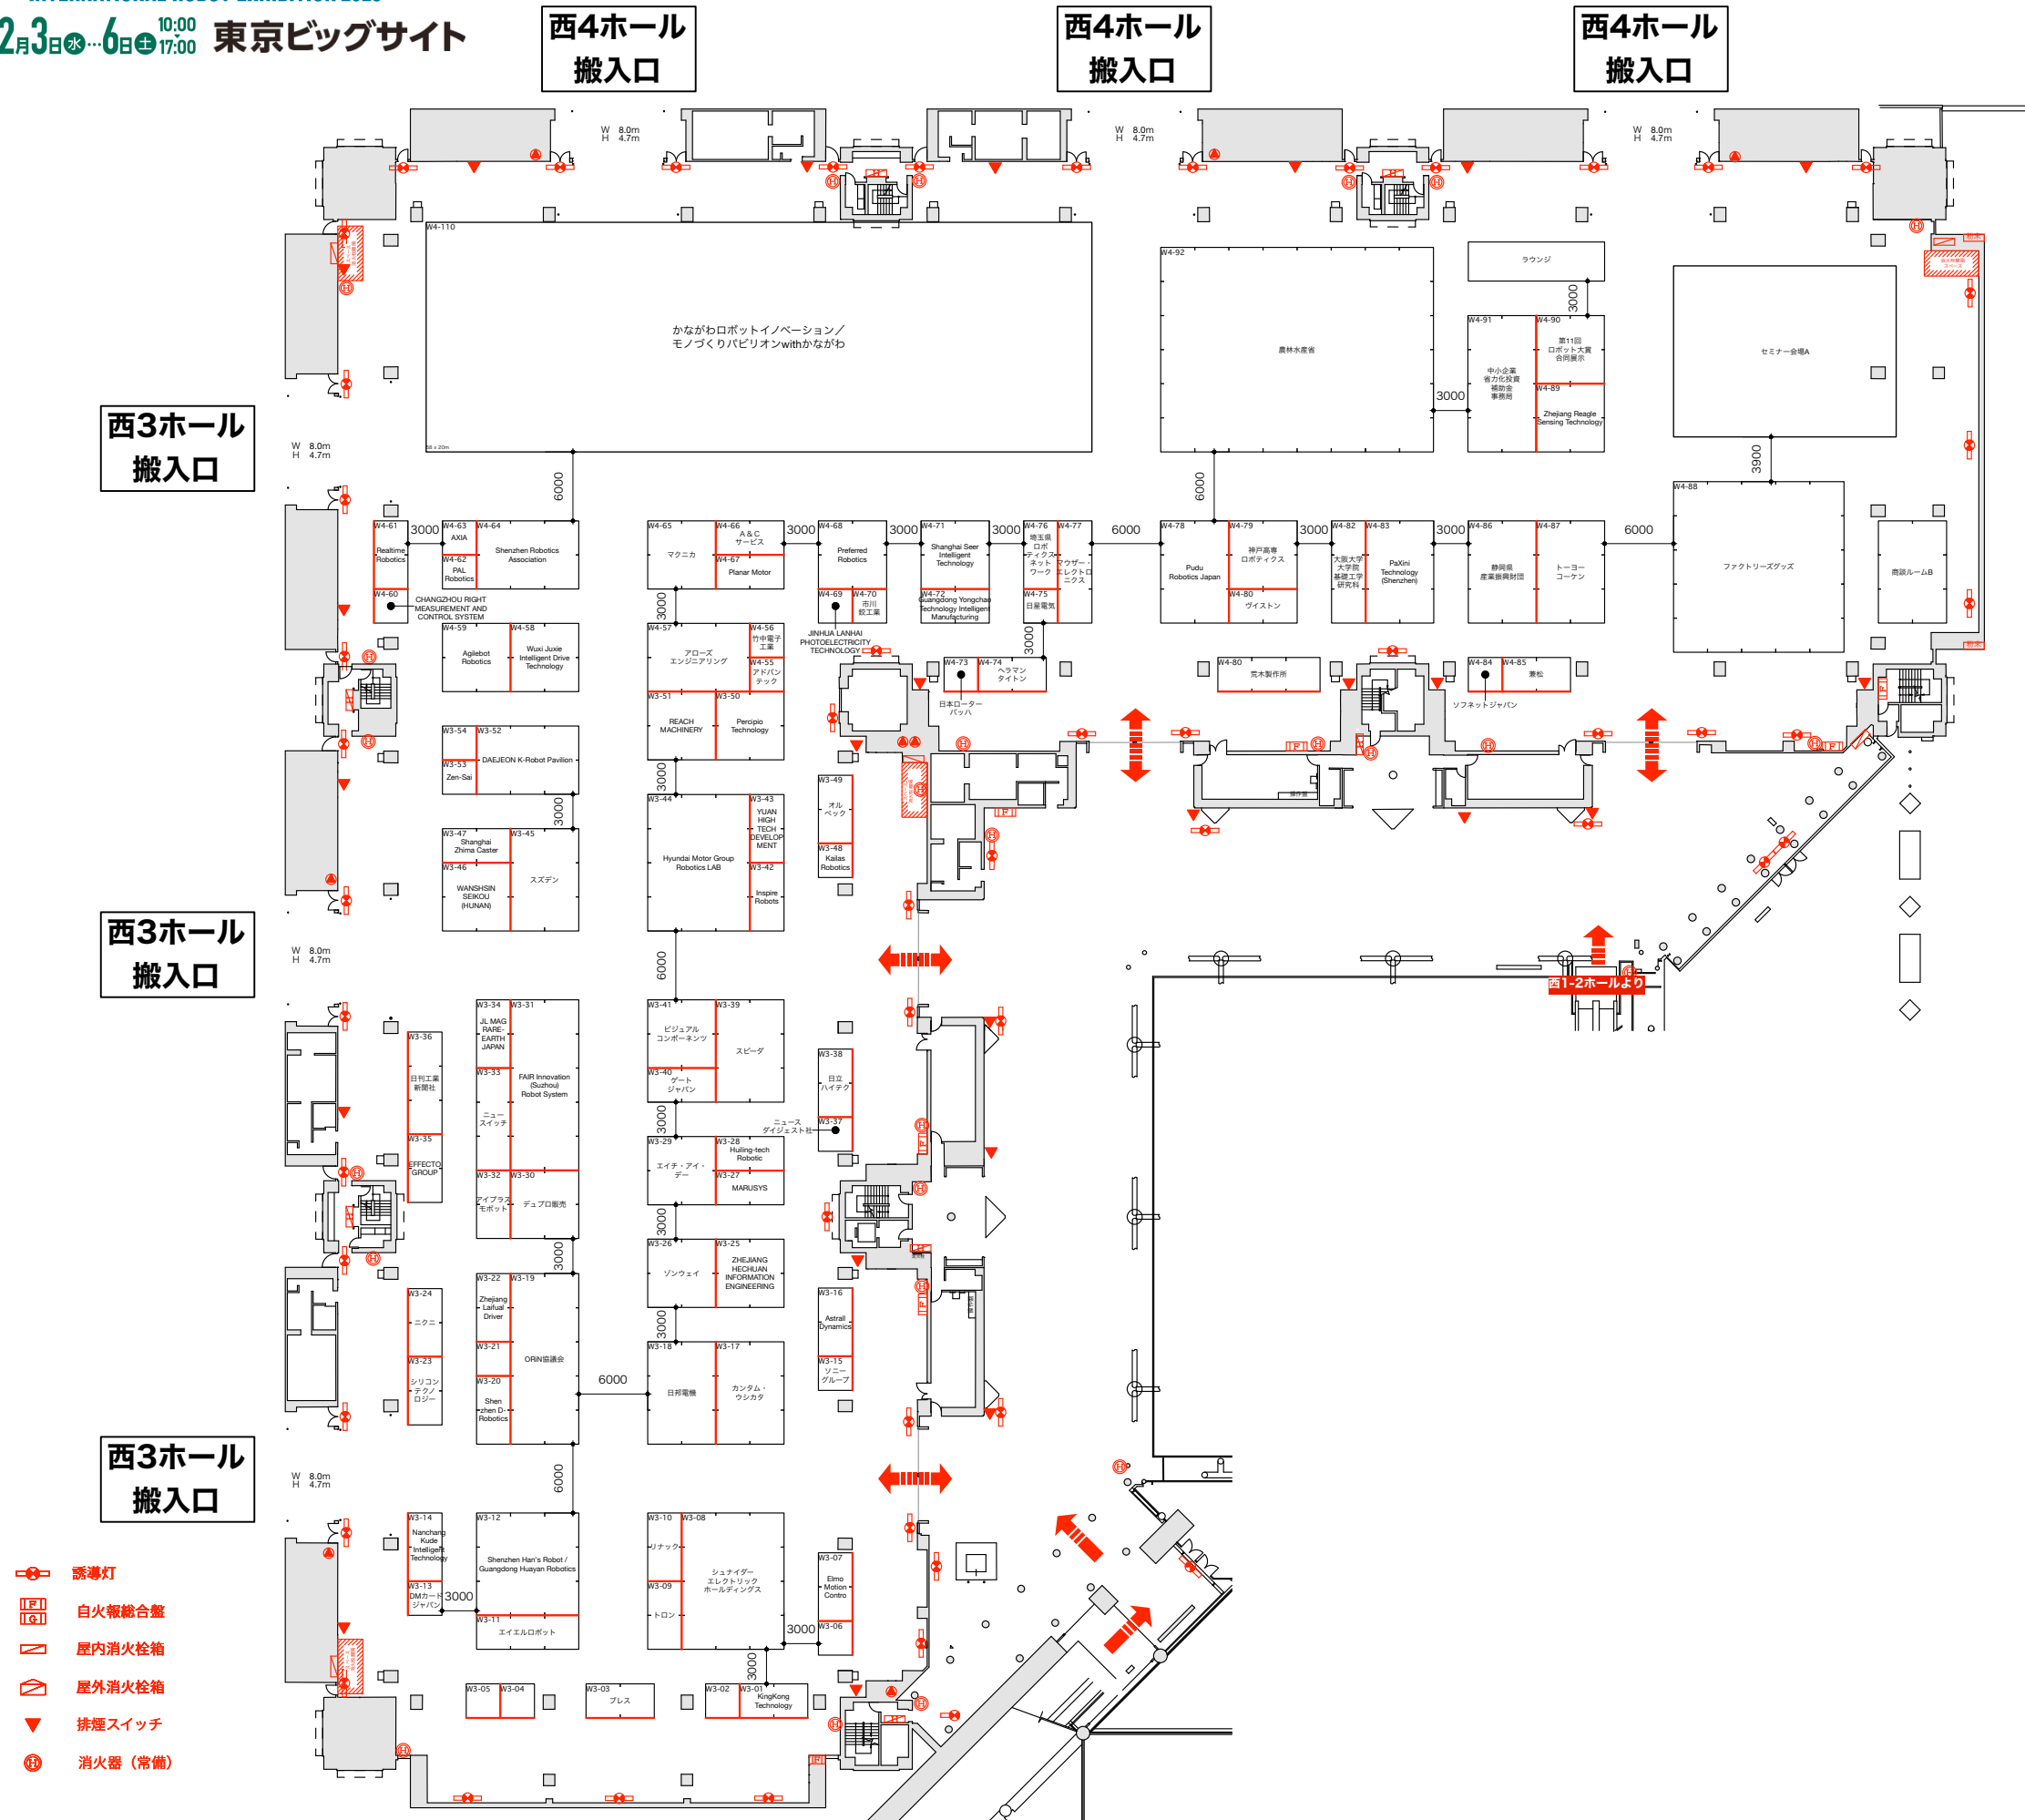

2025国際ロボット展

INTERNATIONAL ROBOT EXHIBITION 2025

2025年12月3日(水)〜6日(土) 10:00〜17:00 東京ビッグサイト

2025.06.30
S=1:600 (A3)

西3-4ホール
ビット図

西3ホール
搬入口

西3ホール
搬入口

西3ホール
搬入口

西4ホール
搬入口

西4ホール
搬入口

西4ホール
搬入口

ビット凡例	
電気ビット	==
設備ビット	==
ガスビット	==
サブビット	==

- 誘導灯
- 自火報総合盤
- 屋内消火栓箱
- 屋外消火栓箱
- 排煙スイッチ
- 消火器 (常備)

